




FASAD MOT SÖDER

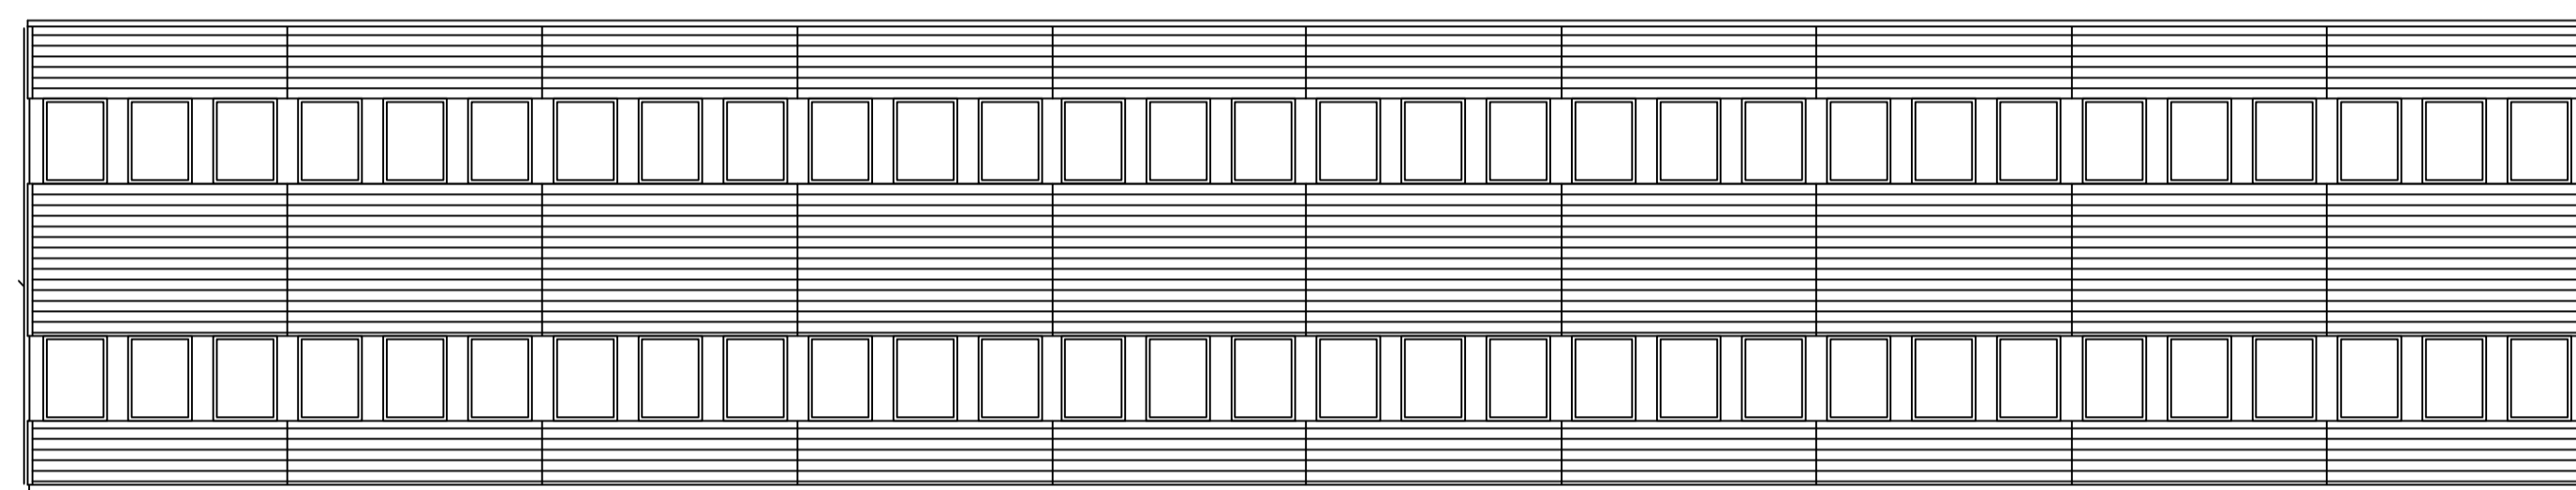

FASAD MOT NORR

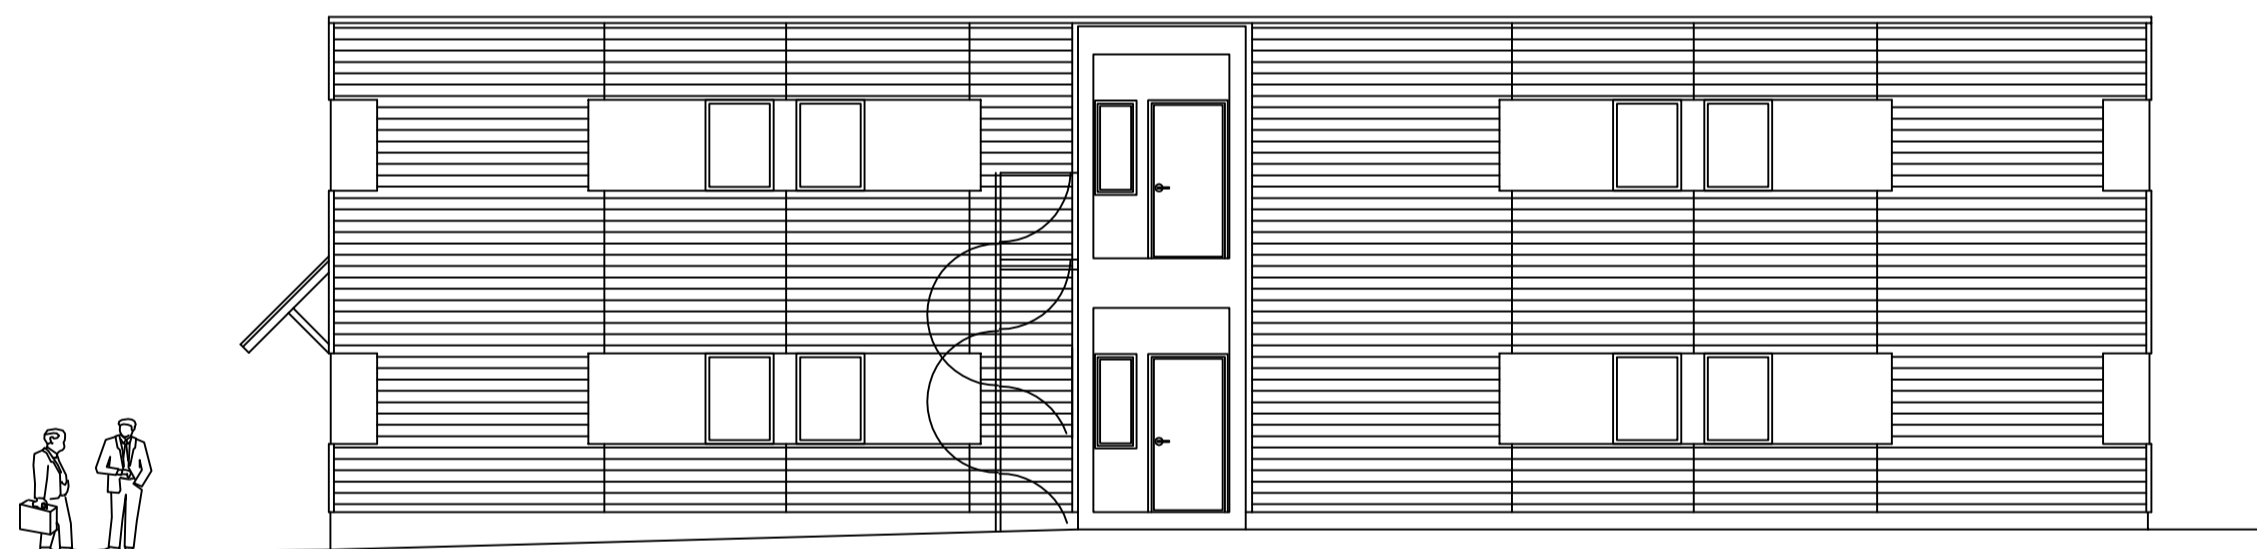


FASAD MOT ÖSTER

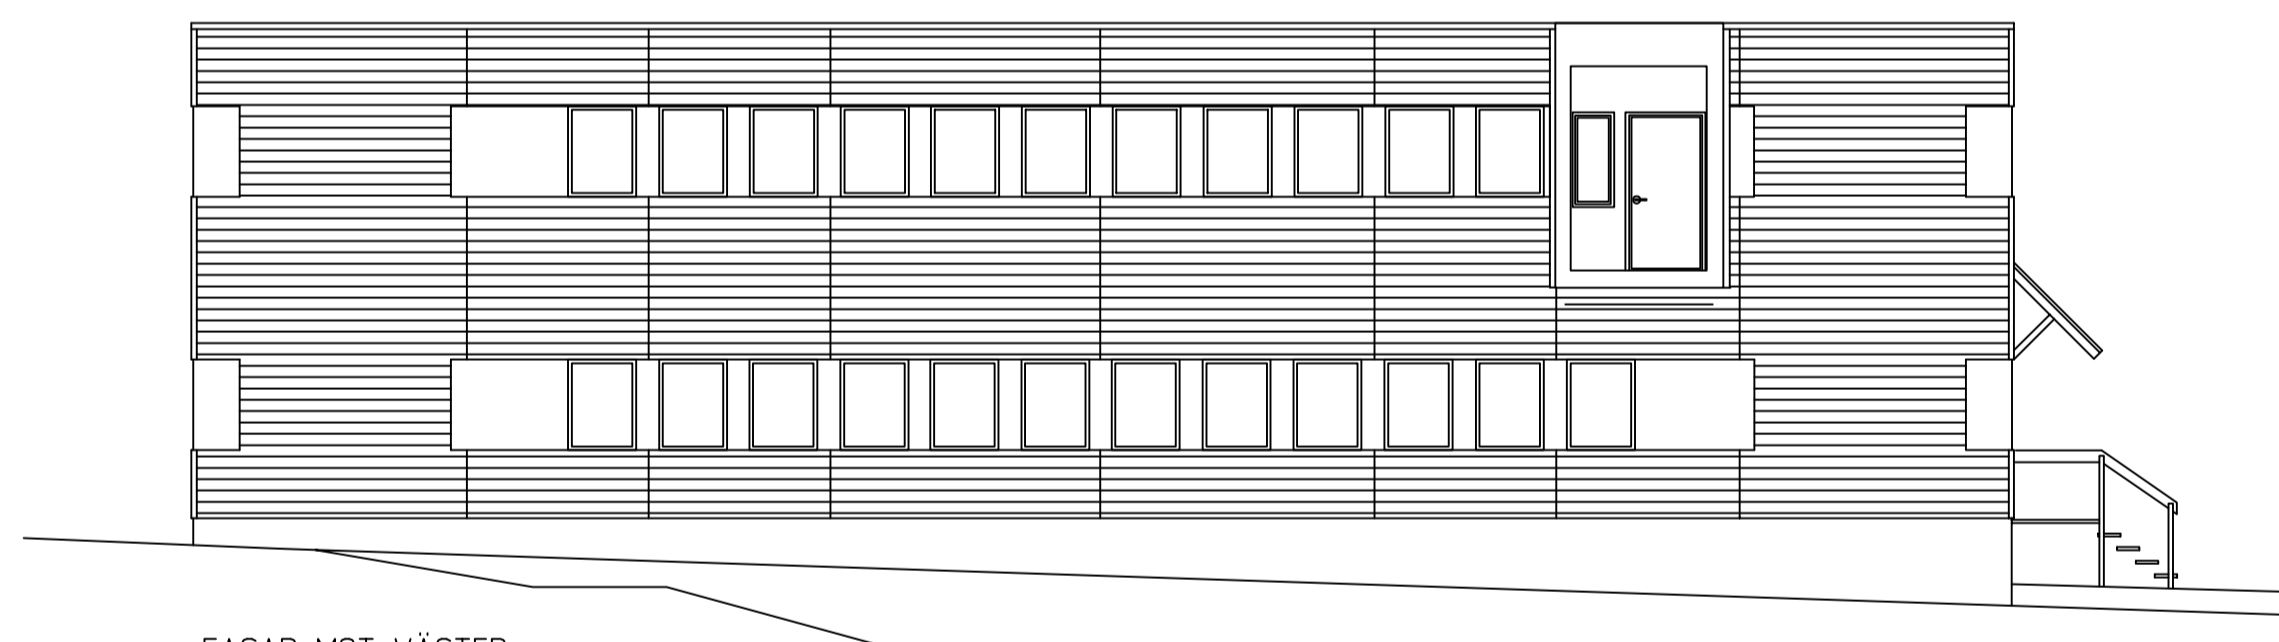

FASAD MOT VÄSTER

SKALA 1:100/A1

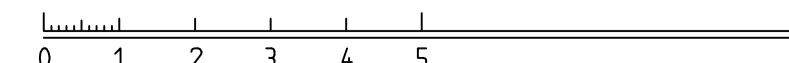

Flexator Solbergavägen 20, 570 23 ANNEBERG Tel 0380-55 07 00 Fax 0380-55 06 07 CERTIFIERADE FÖR ISO 9001 OCH ISO 14001		Reg Ant Registreringen avser	Sign Datum
ARKITEKT SAR HANS ARVIDSSON		Granskad	Skala
Datum 1993-08-30		Order nr	Reg
		1:100	KO-3735-016
		FASADER, HUS A	