

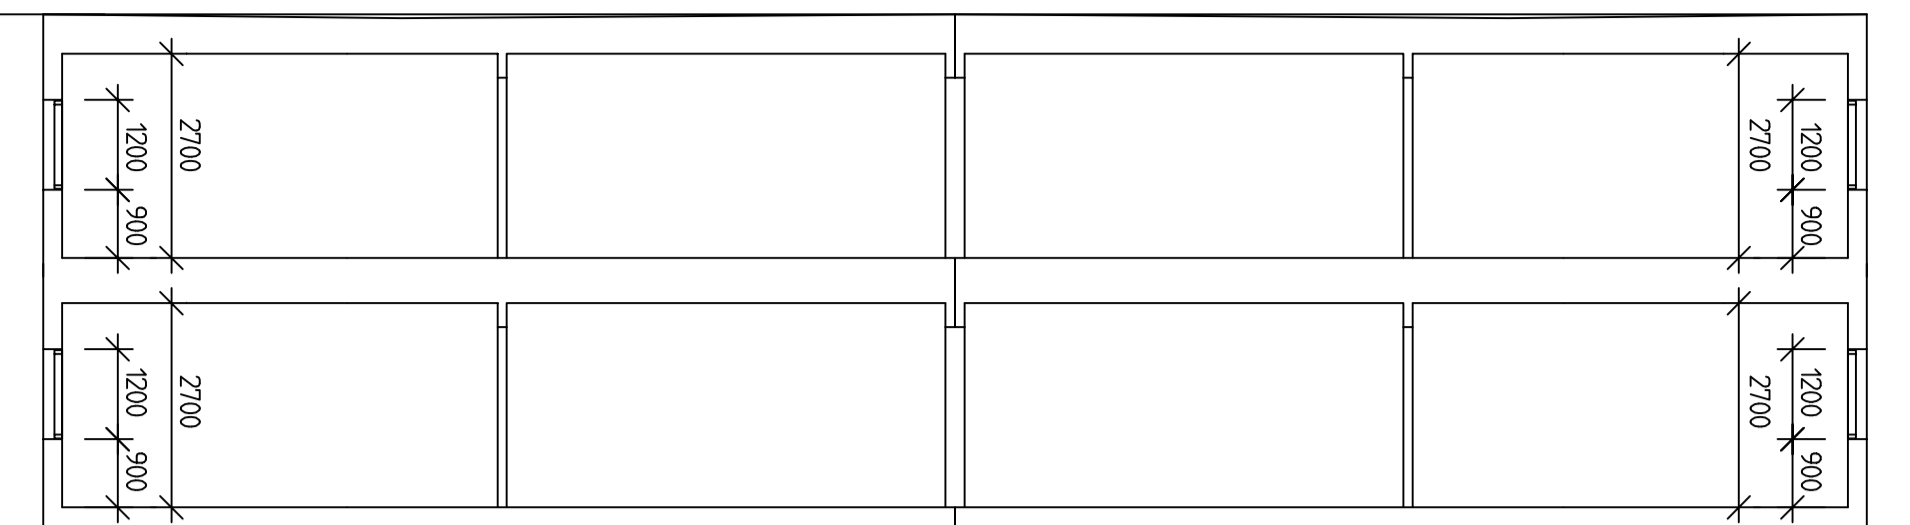


PLAN ÖV
BTA-1782 m2

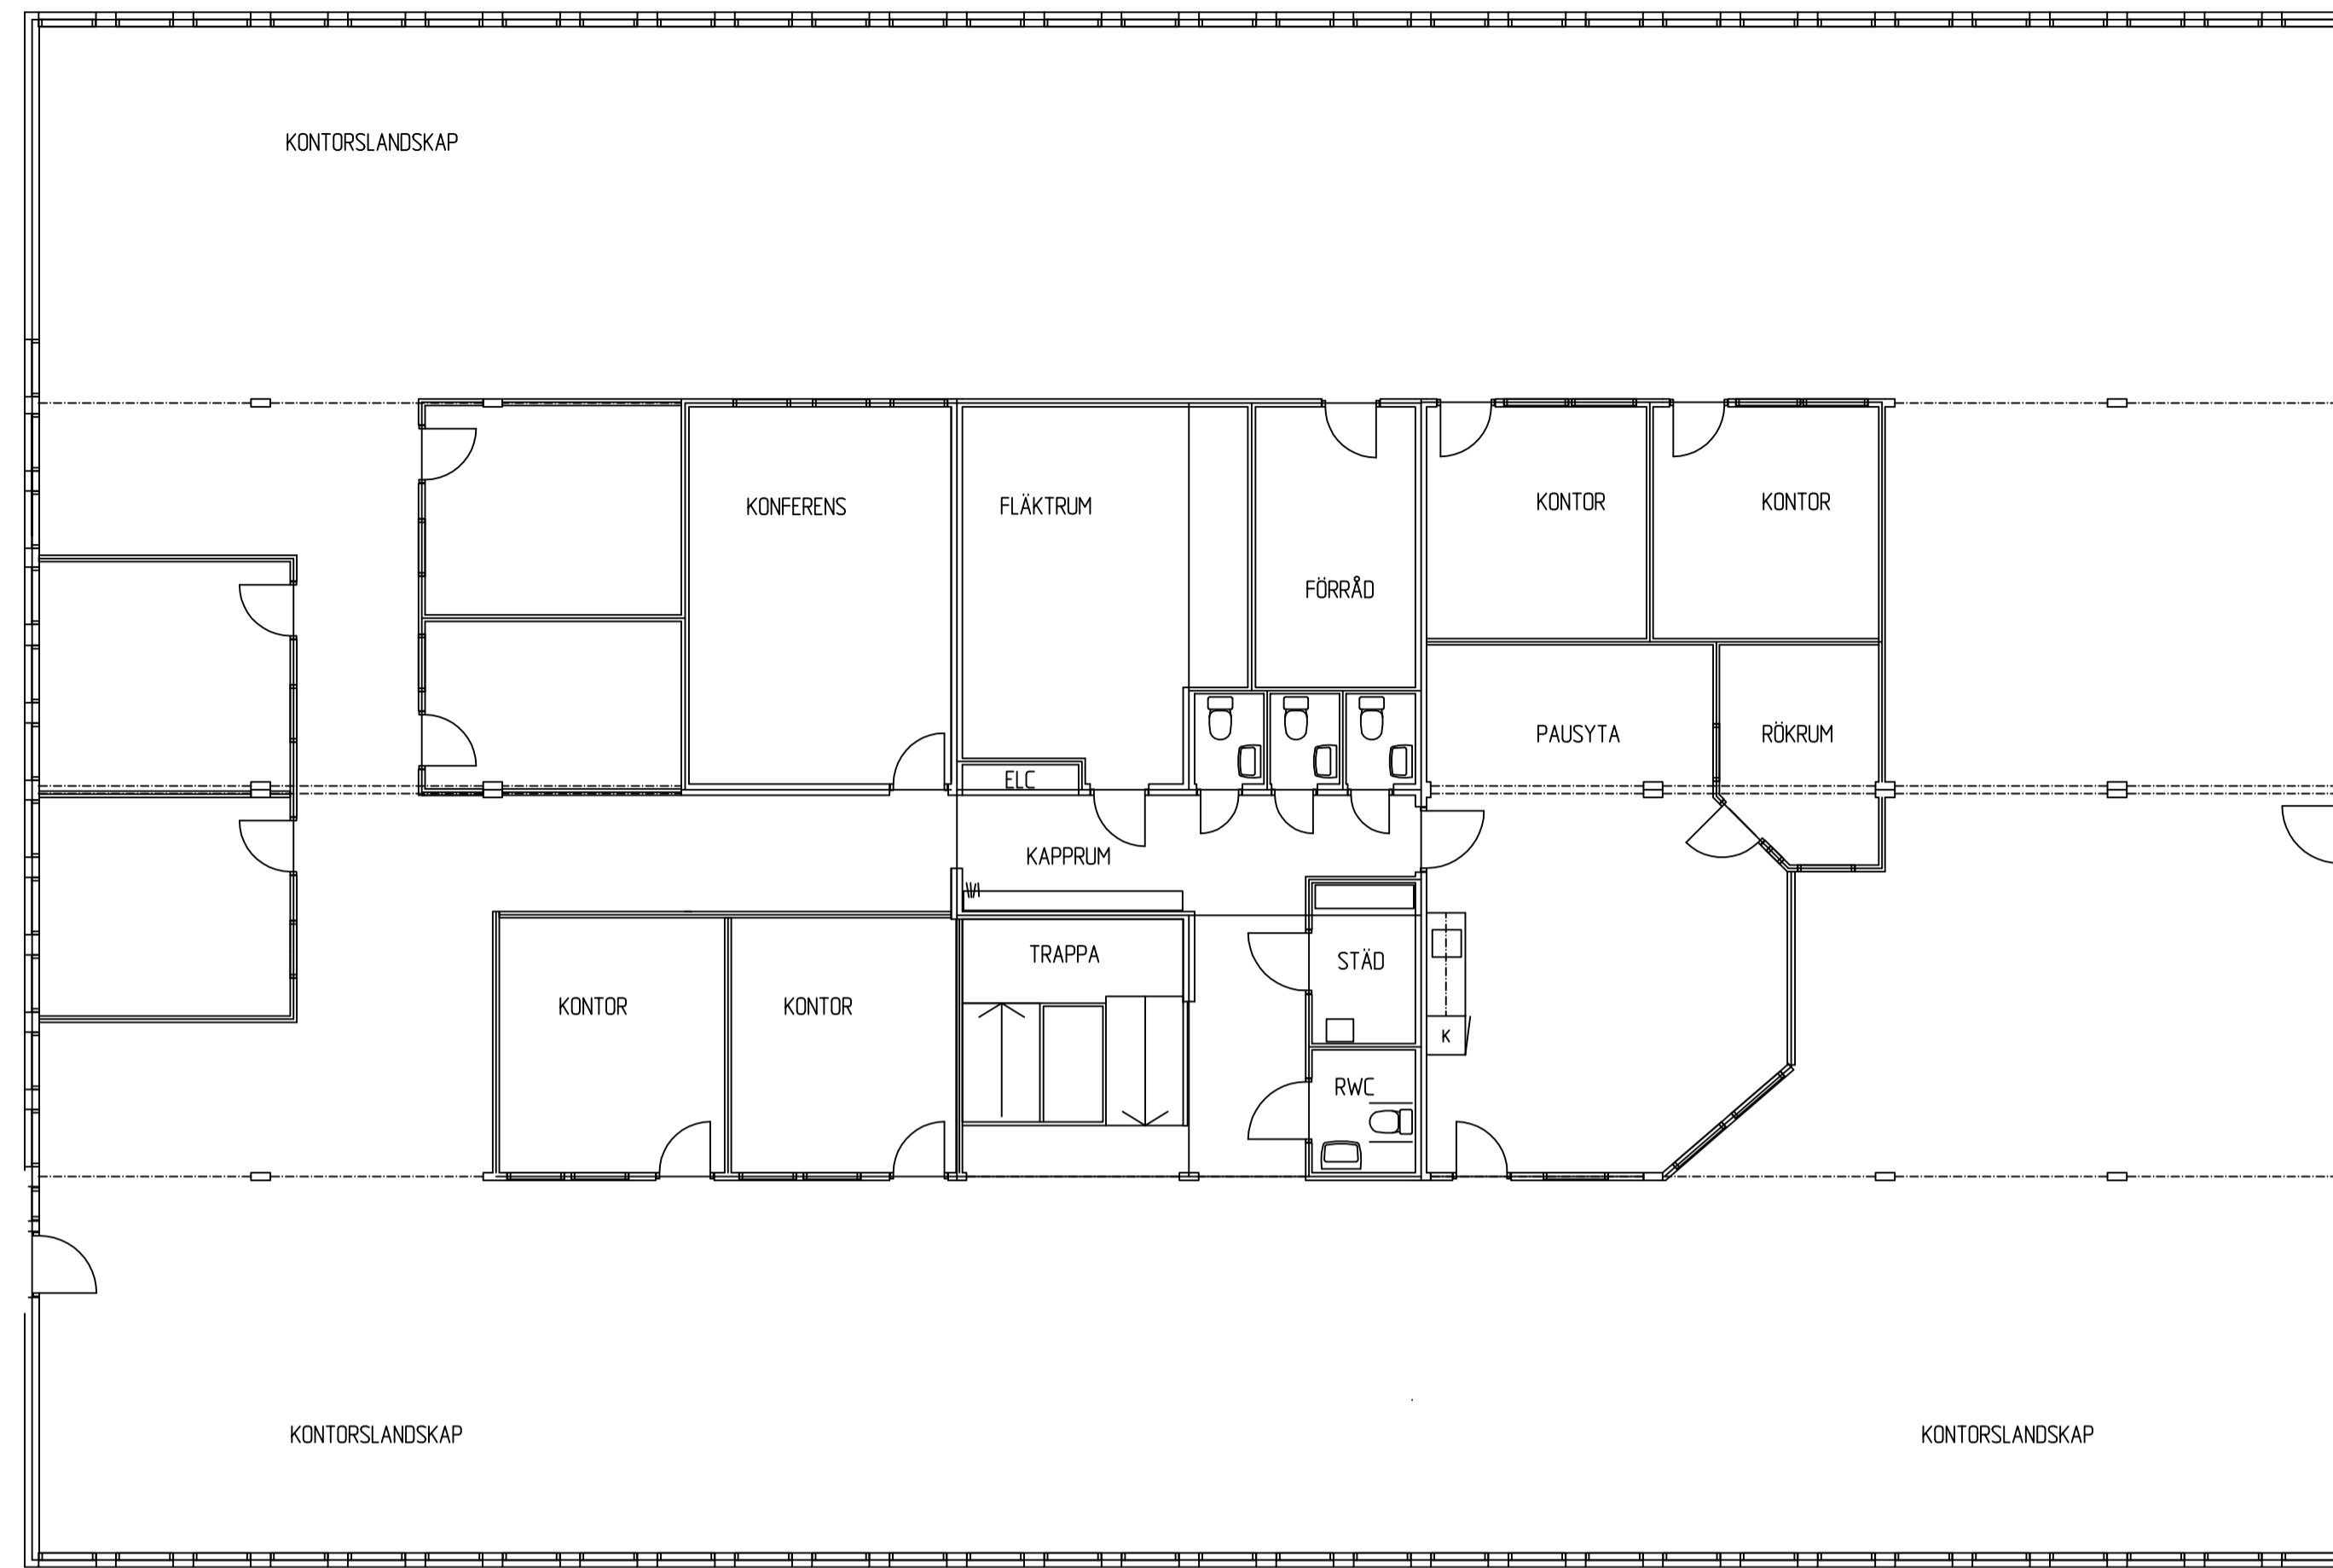


SEKTION

PLAN BV
BYA-879 m2

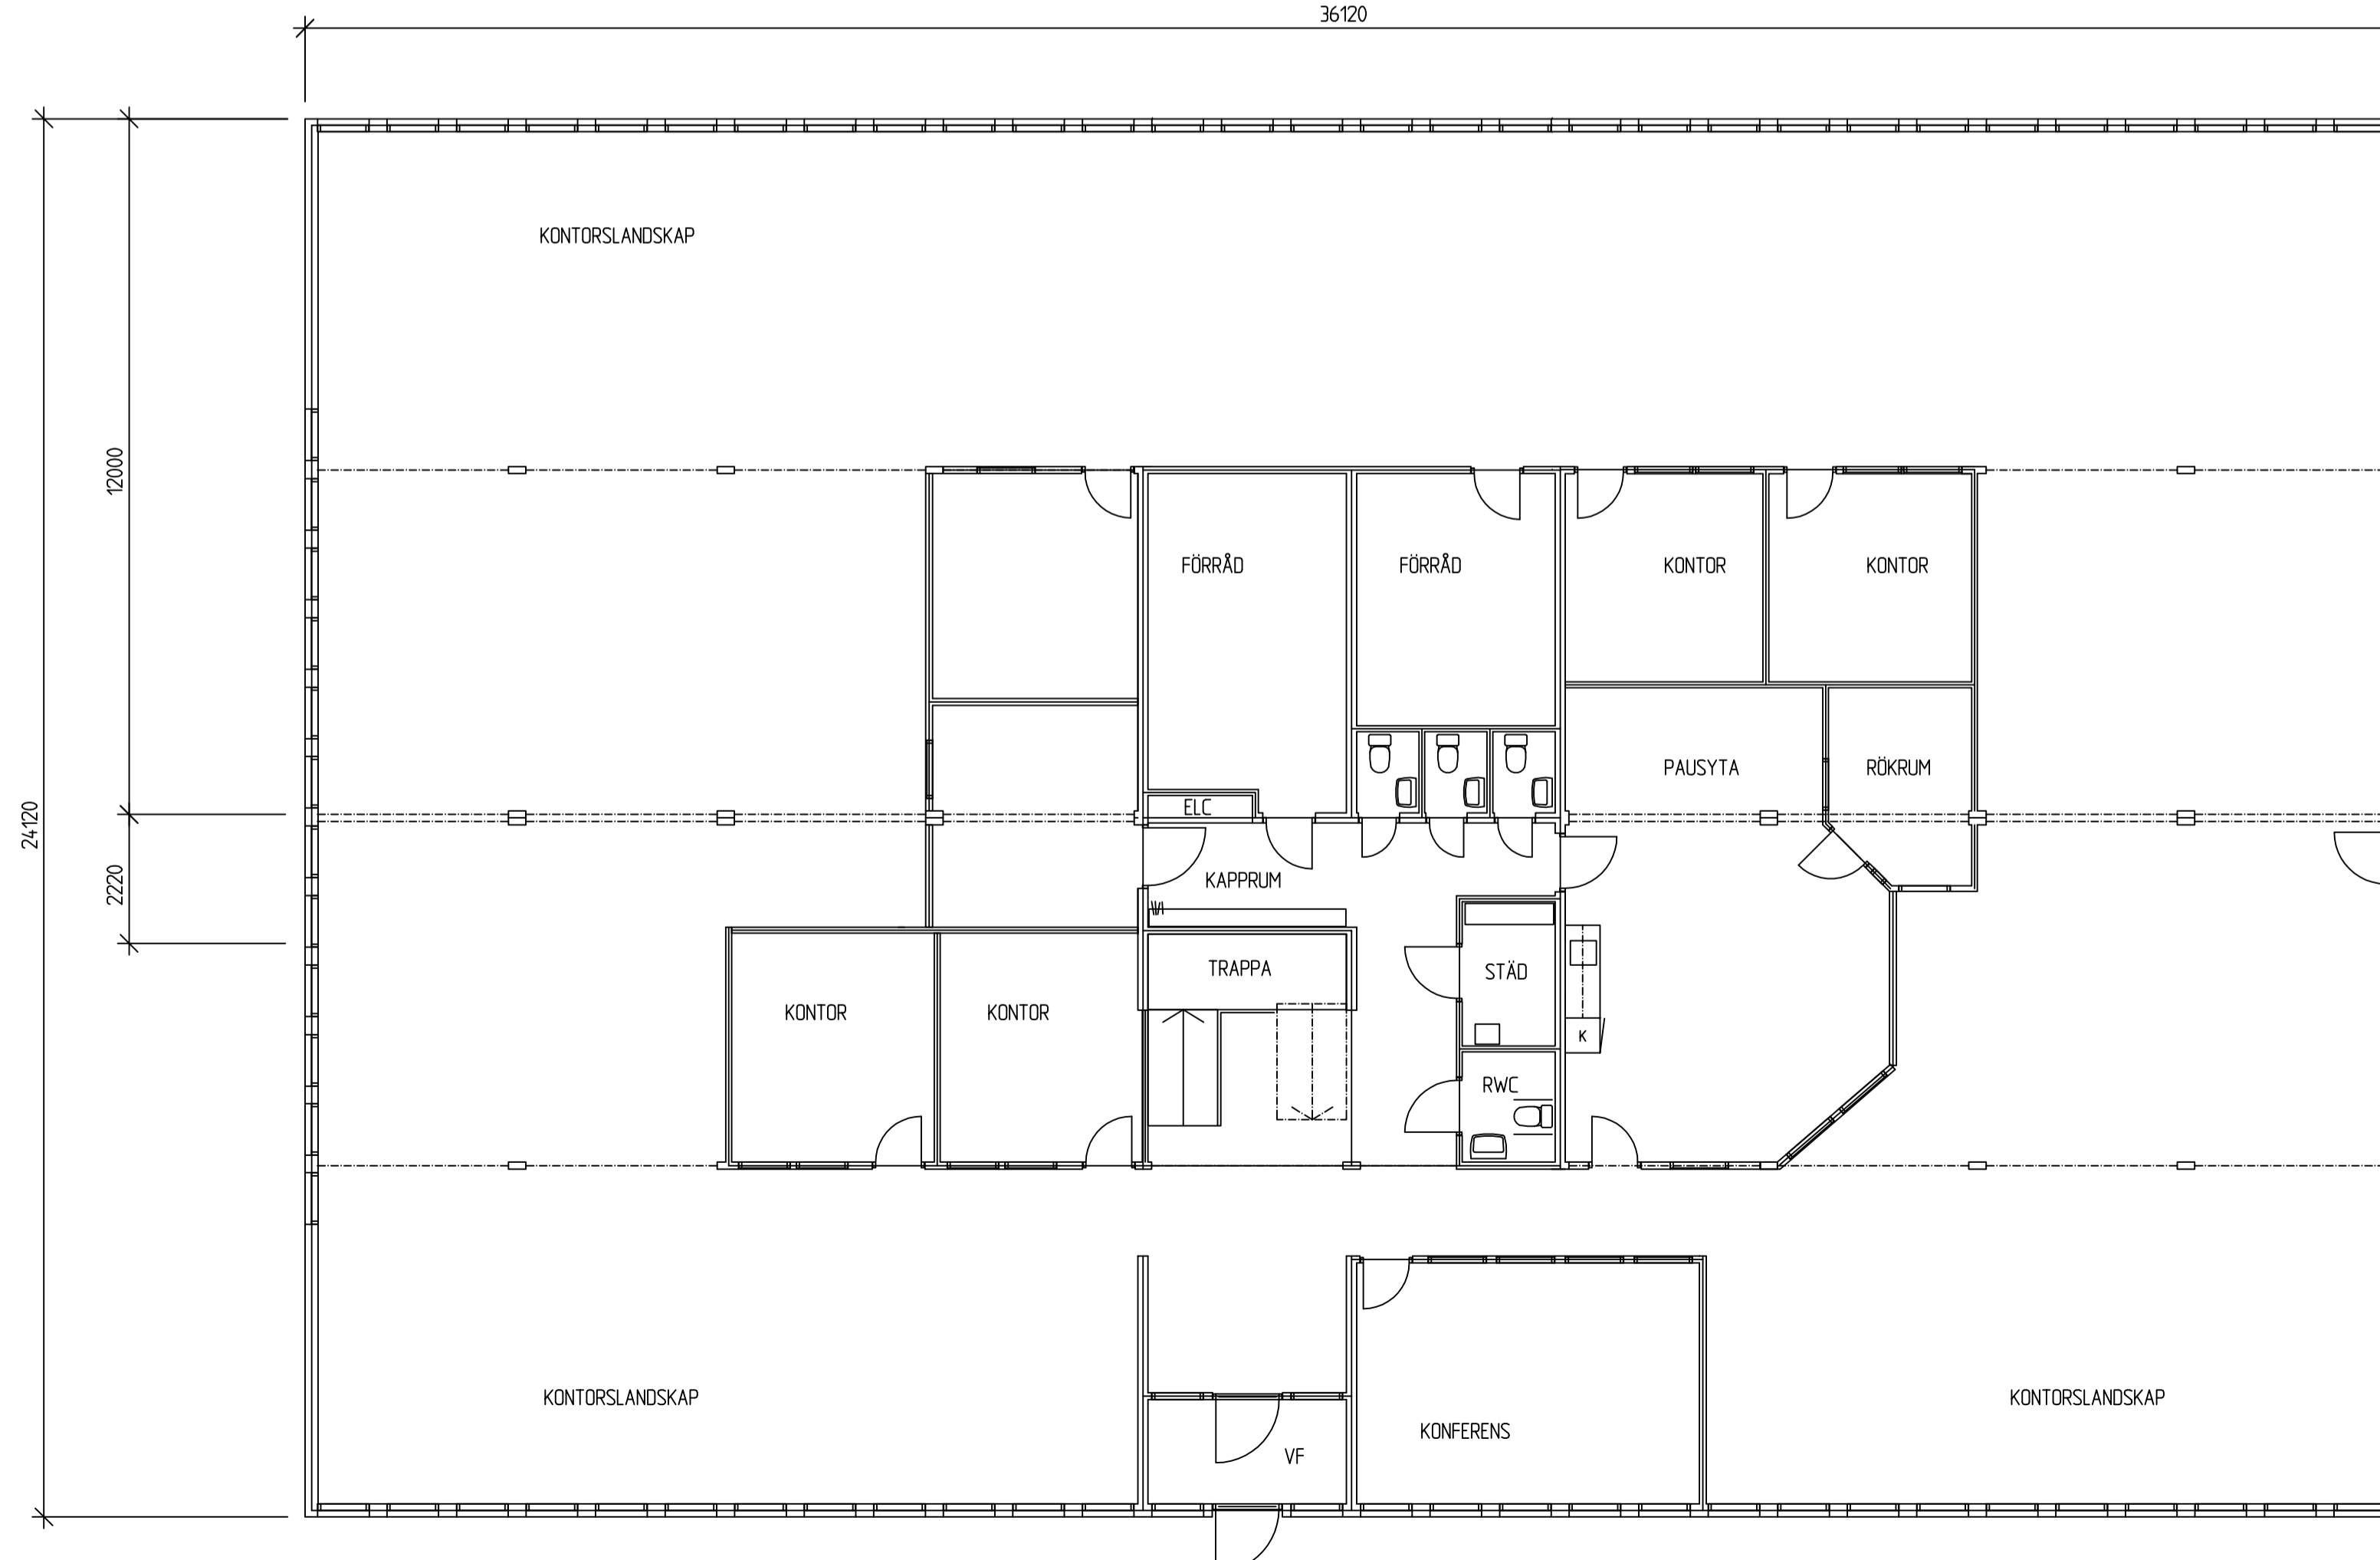

SKALA 1:100/A1

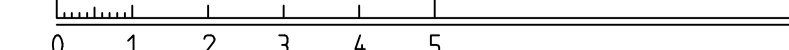

Flexator Solbergavägen 20, 570 23 ANNEBERG Tel 0380-55 07 00 Fax 0380-55 06 07 CERTIFIERADE FÖR ISO 9001 OCH ISO 14001		Reg Ant Registreringen avser Sign Datum
ARKITEKT SAR HANS ARVIDSSON		SAAB AIRCRAFT KONTOR I LINKÖPING
Datum 1993-08-30	Skala 1:100	PLAN OCH SEKTION, HUS A
	Ritn nr KÖ-3735-011	Order nr
		Reg