




FASAD MOT SÖDER

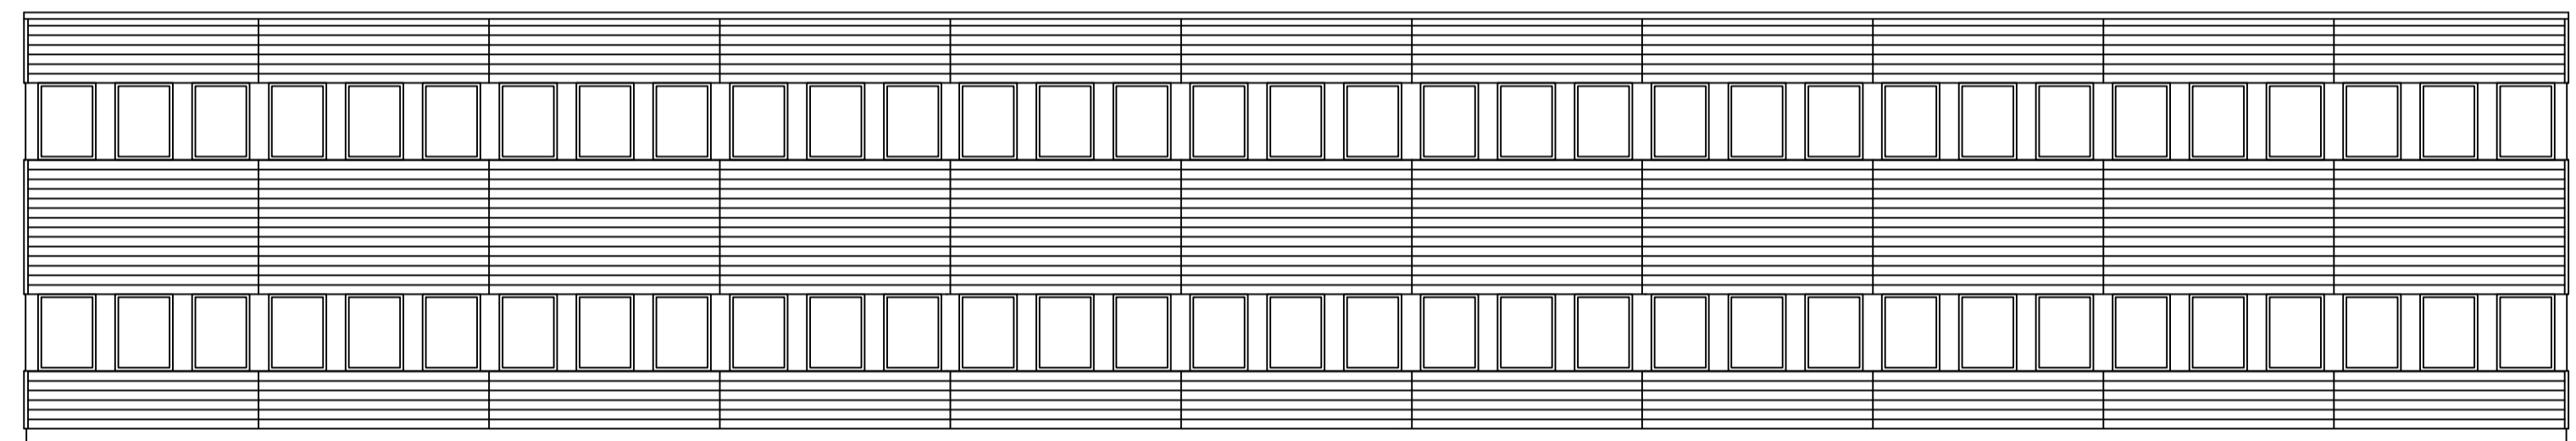

FASAD MOT NORR

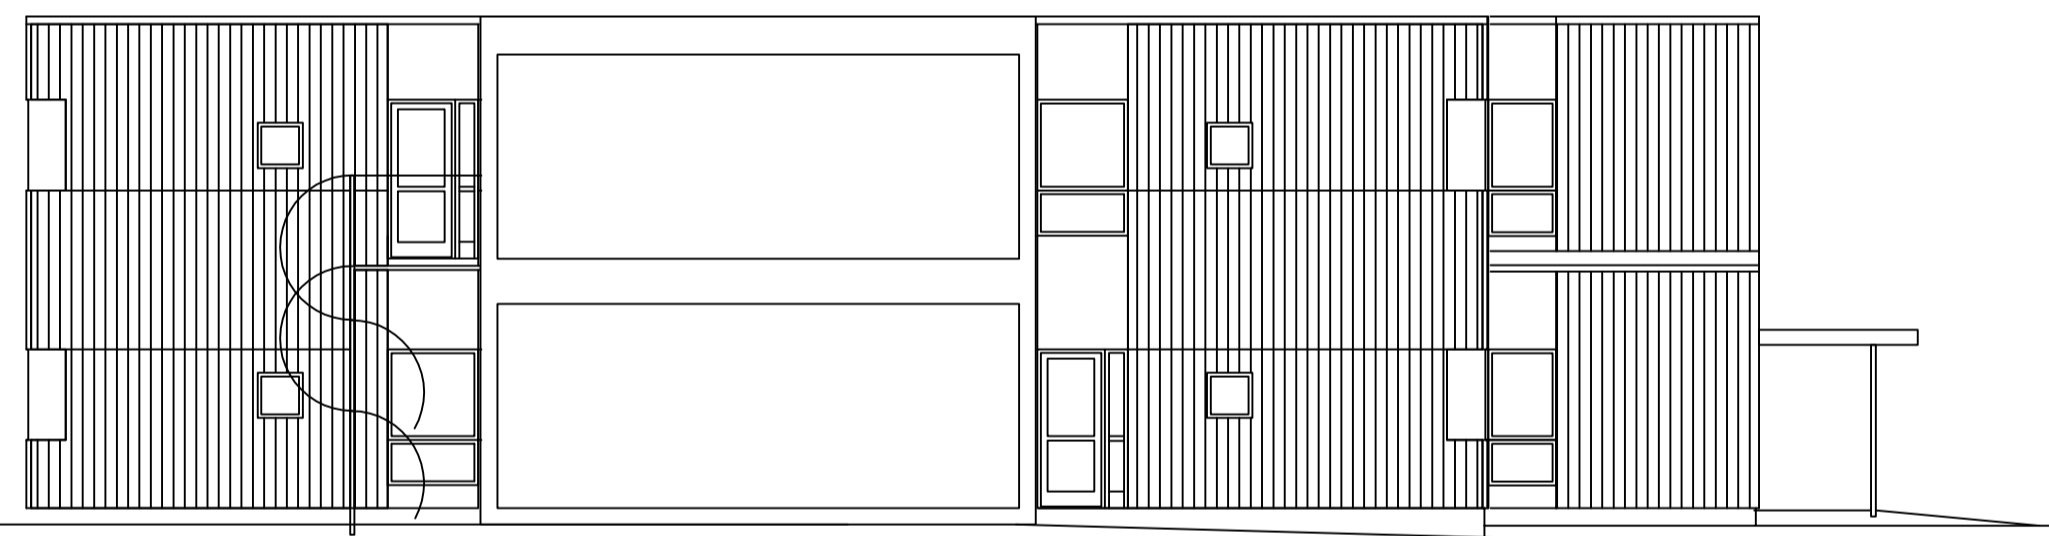


FASAD MOT VÄSTER

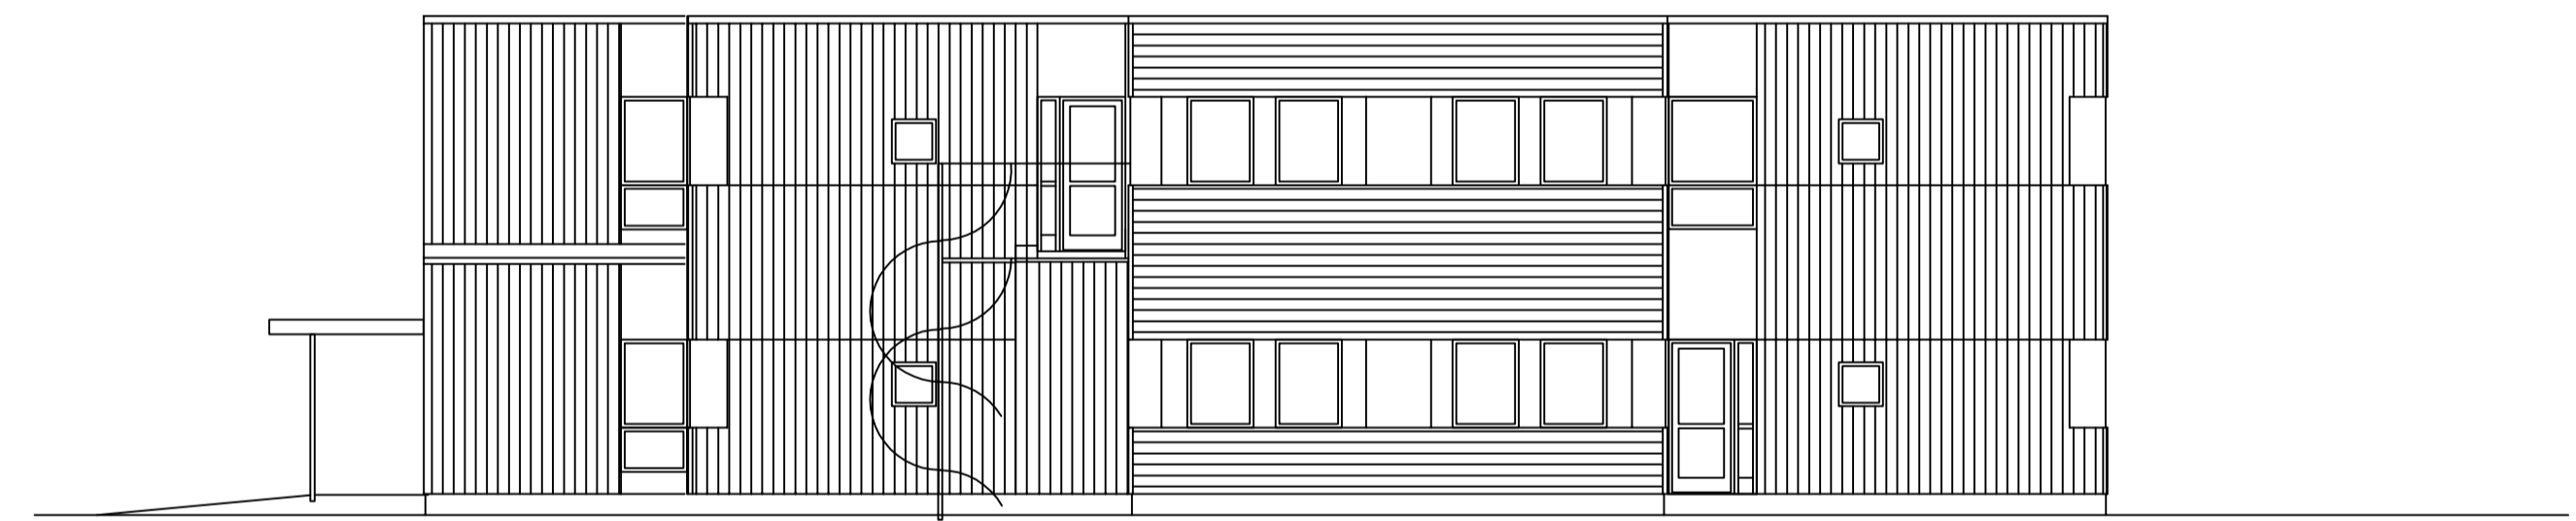

FASAD MOT ÖSTER

SKALA 1:100/A1

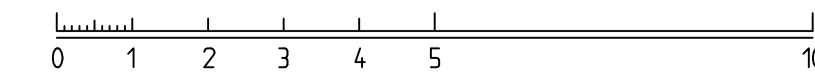

flexator Solbergavägen 20, 570 23 ANNEBERG Tel 0380-55 07 00 Fax 0380-55 06 07 CERTIFIERADE FÖR ISO 9001 OCH ISO 14001		Reg Ant Registreringen avser	Sign Datum
ARKITEKT SAR HANS ARVIDSSON		Granskad	Skala
Datum 1993-08-30		Order nr	Reg
		1:100	KO-3735-018

SAAB AIRCRAFT
KONTOR I LINKÖPING

FASADER, HUS C