


PLAN ÖVERVÅNING




SEKTION

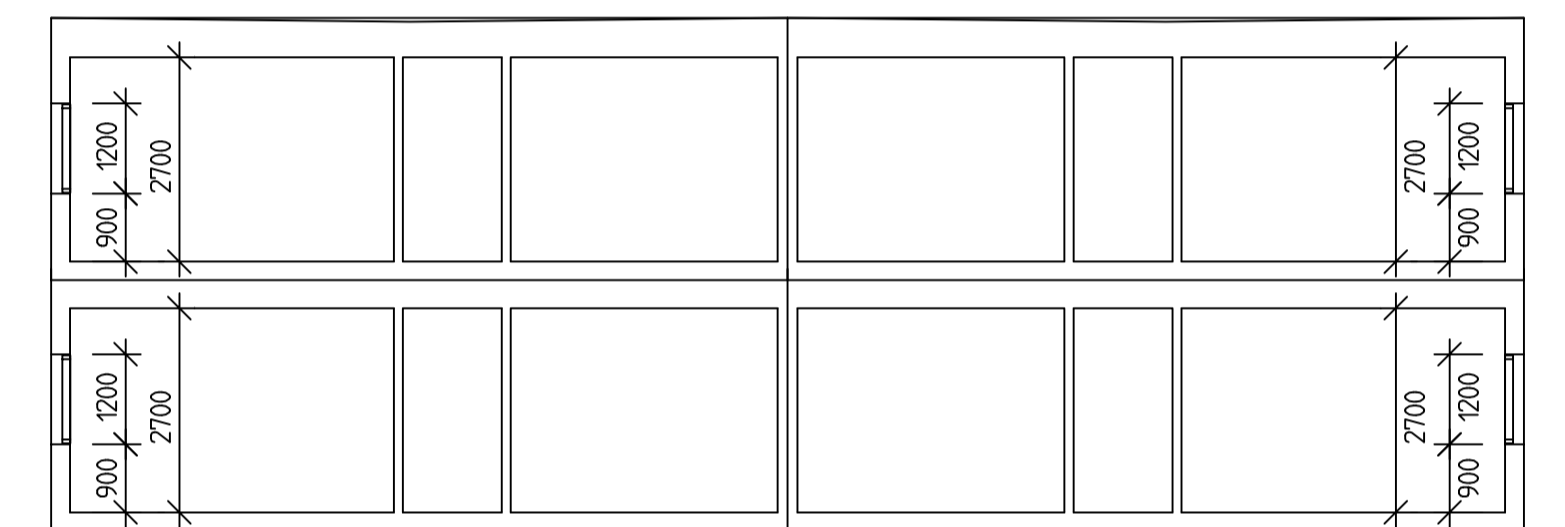

PLAN BOTTENVÅNING

STG TANNEFORS 19
LINKÖPINGS KOMMUN

SKALA 1:100

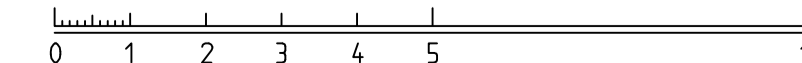

Flexator Solbergavägen 20, 570 23 ANNEBERG Tel 0380-55 07 00 Fax 0380-55 06 07 CERTIFIERADE FÖR ISO 9001 OCH ISO 14001		Registreringen avser SAAB AIRCRAFT KONTOR I LINKÖPING		Reg Ant Sign Datum
Ritad ARKITEKT SAR HANS ARVIDSSON		PLAN OCH SEKTION, HUS C Granskad Skala 1:100/A1 Order nr		Reg
Datum 1993-08-30		Ritn nr KO-3735-013		