




FASAD MOT NORDVÄST

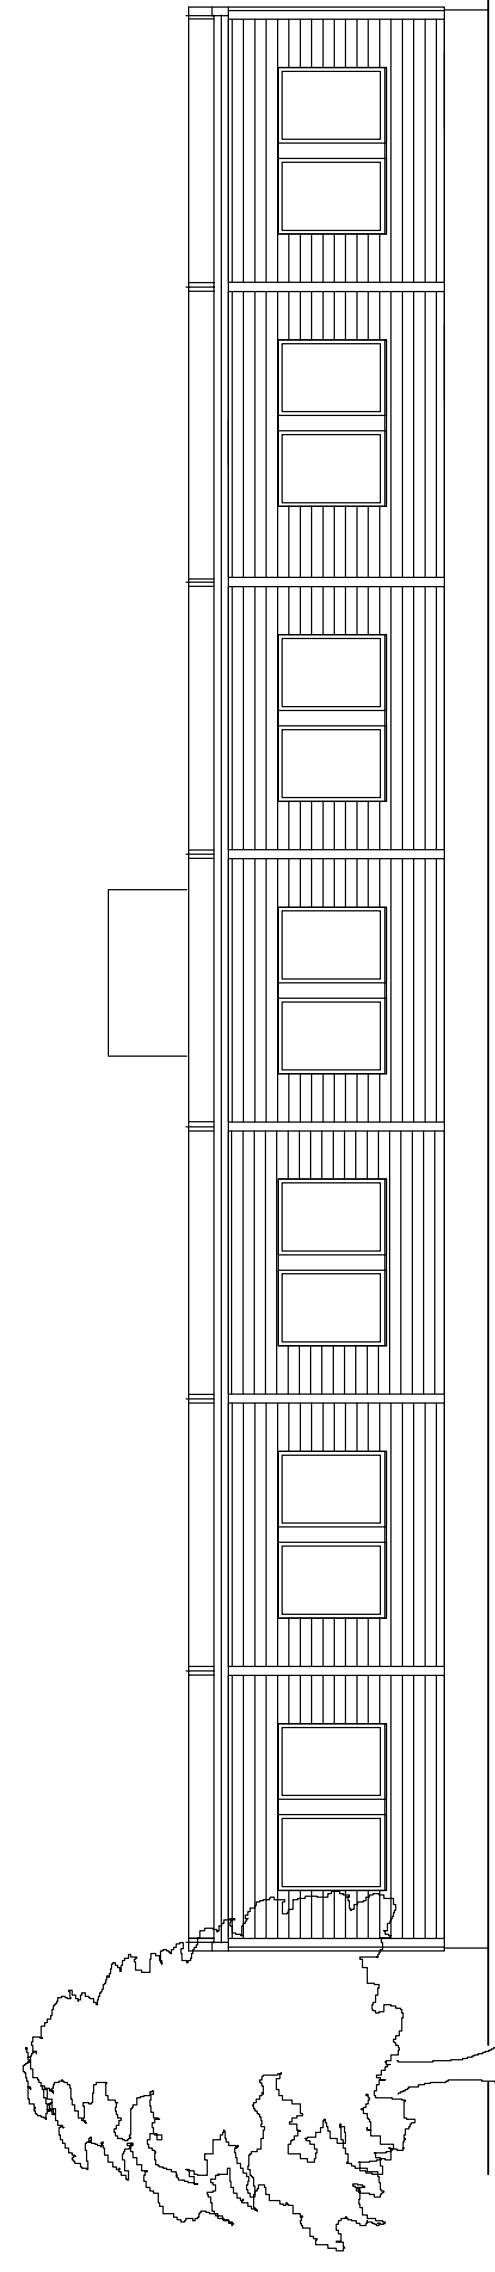






FASAD MOT SYDVÄST

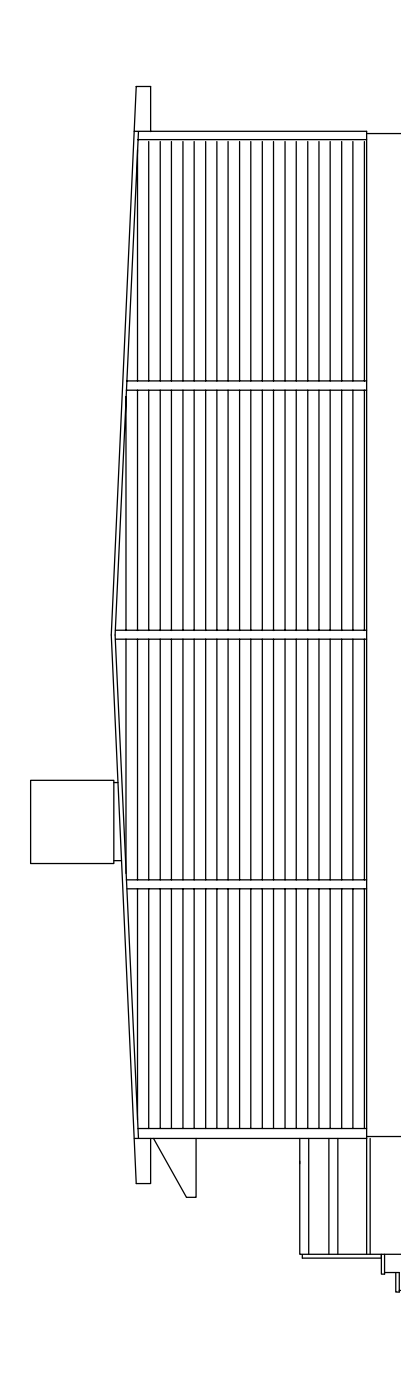

FASAD MOT NORDVÄST

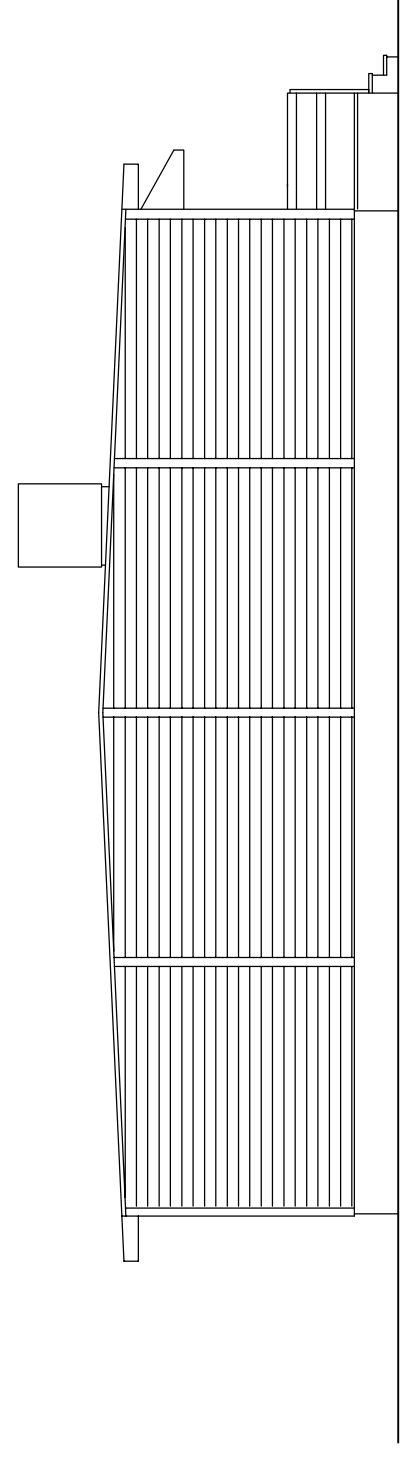

FASAD MOT SYDVÄST

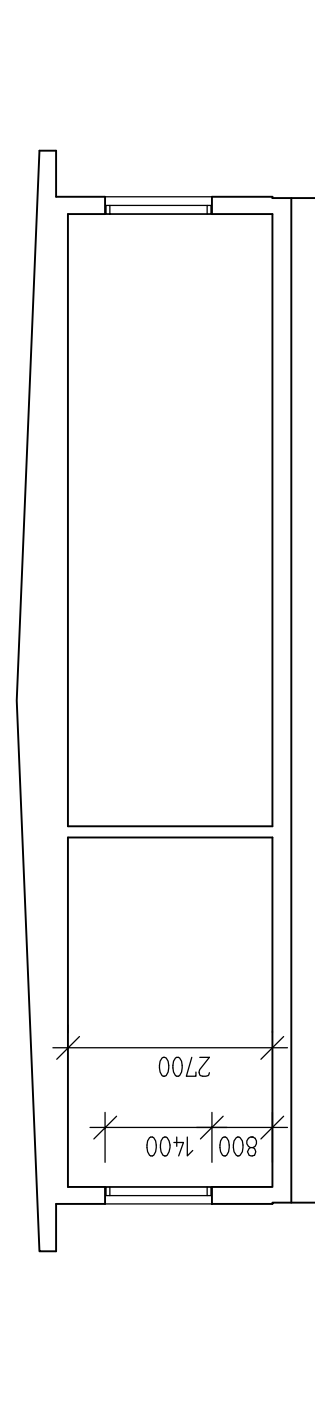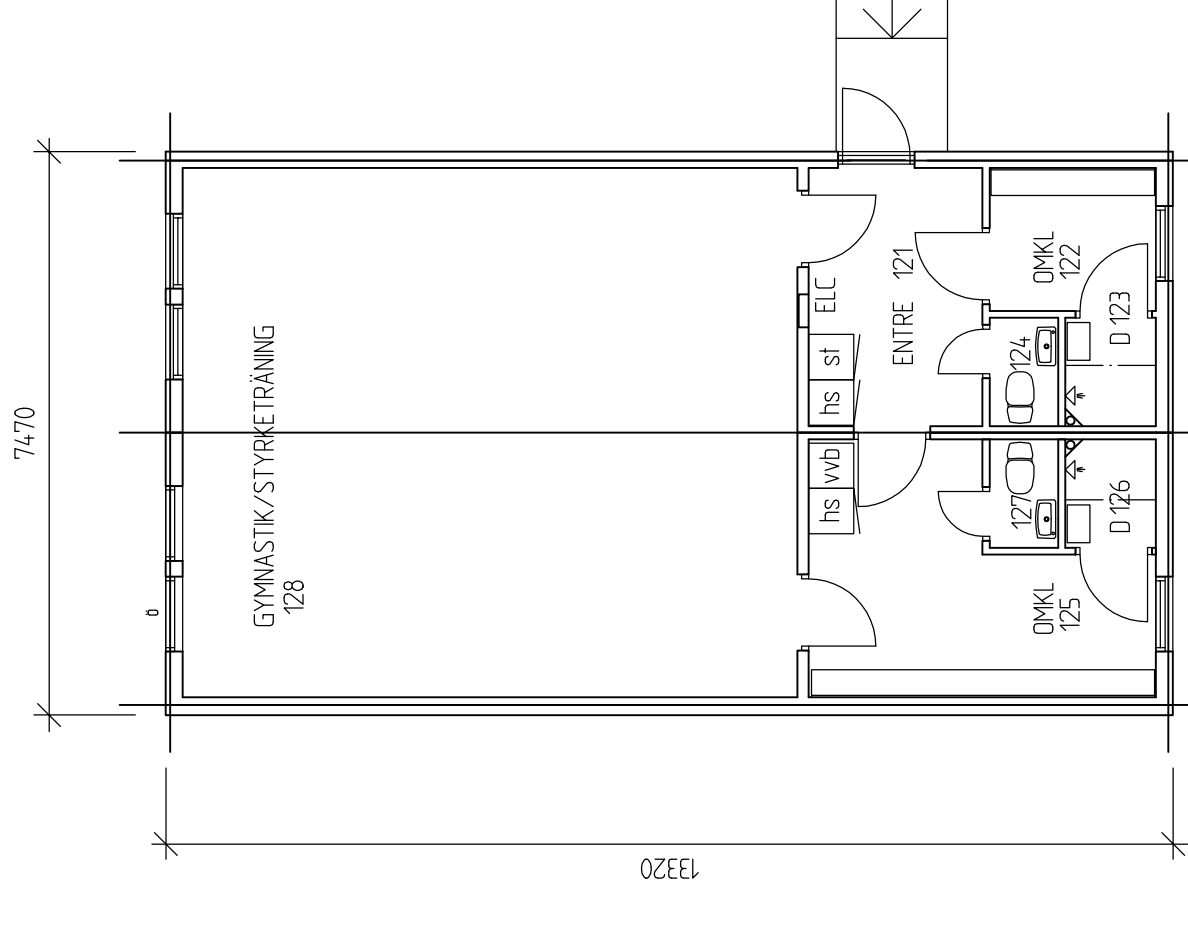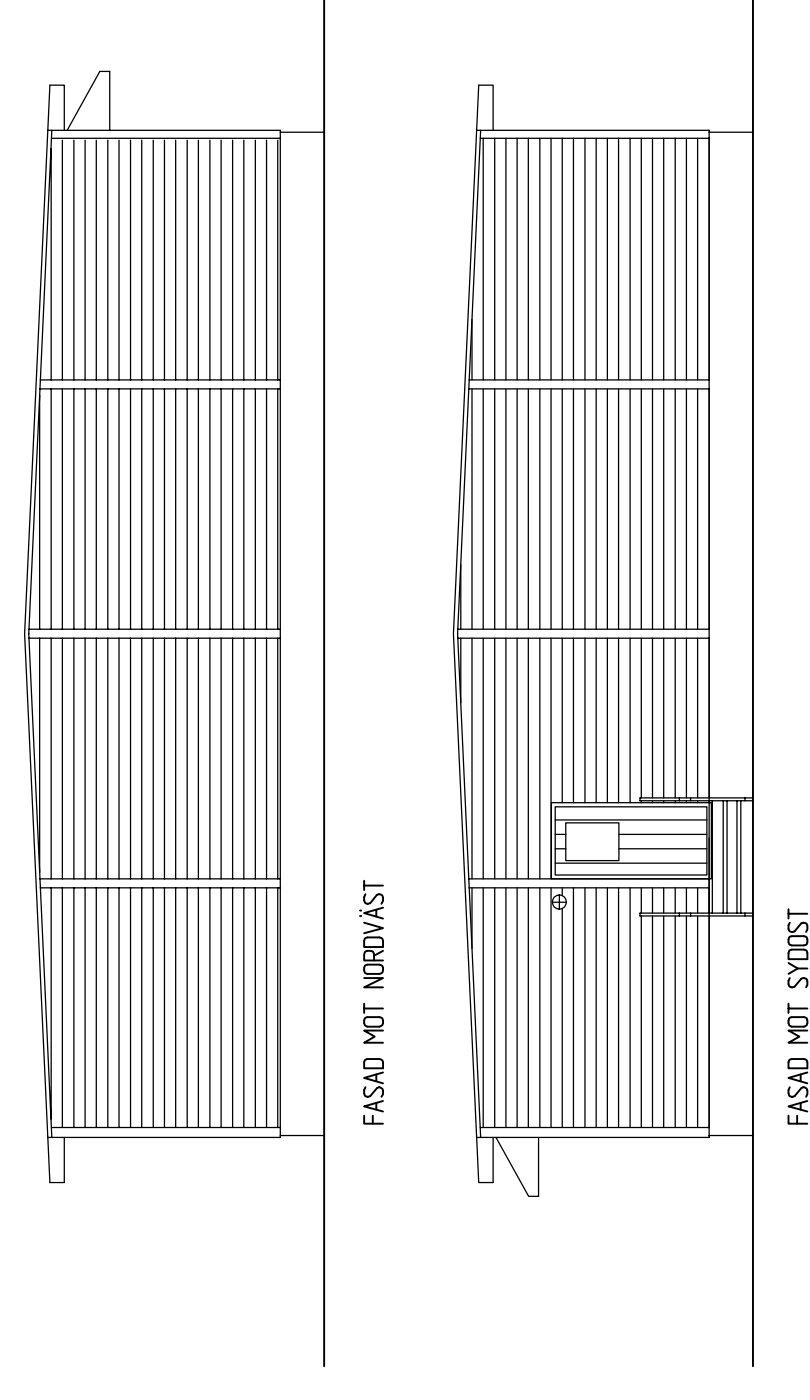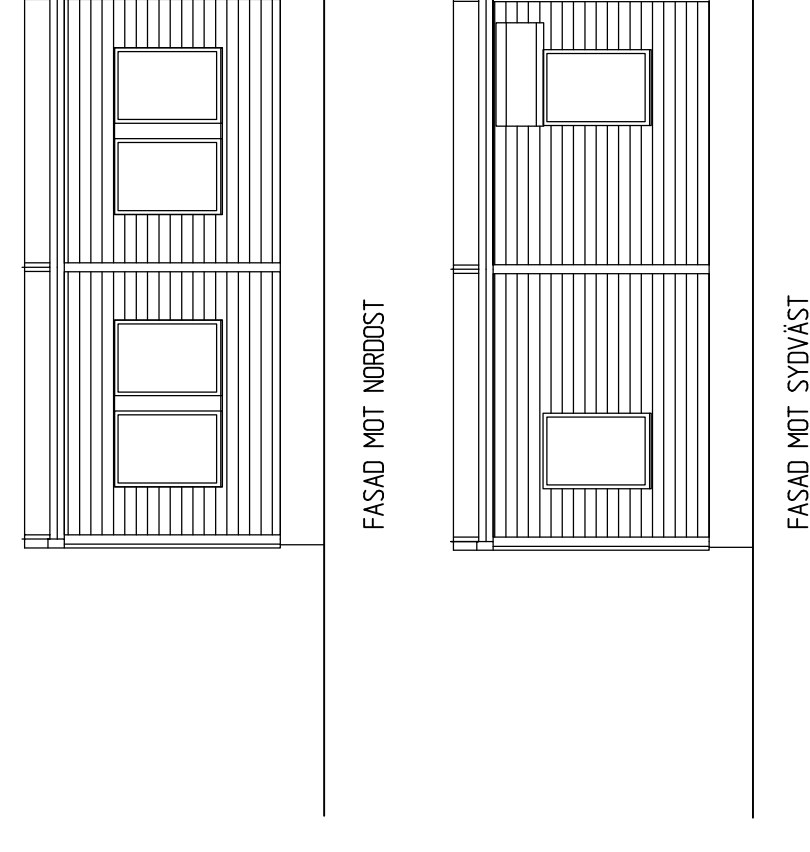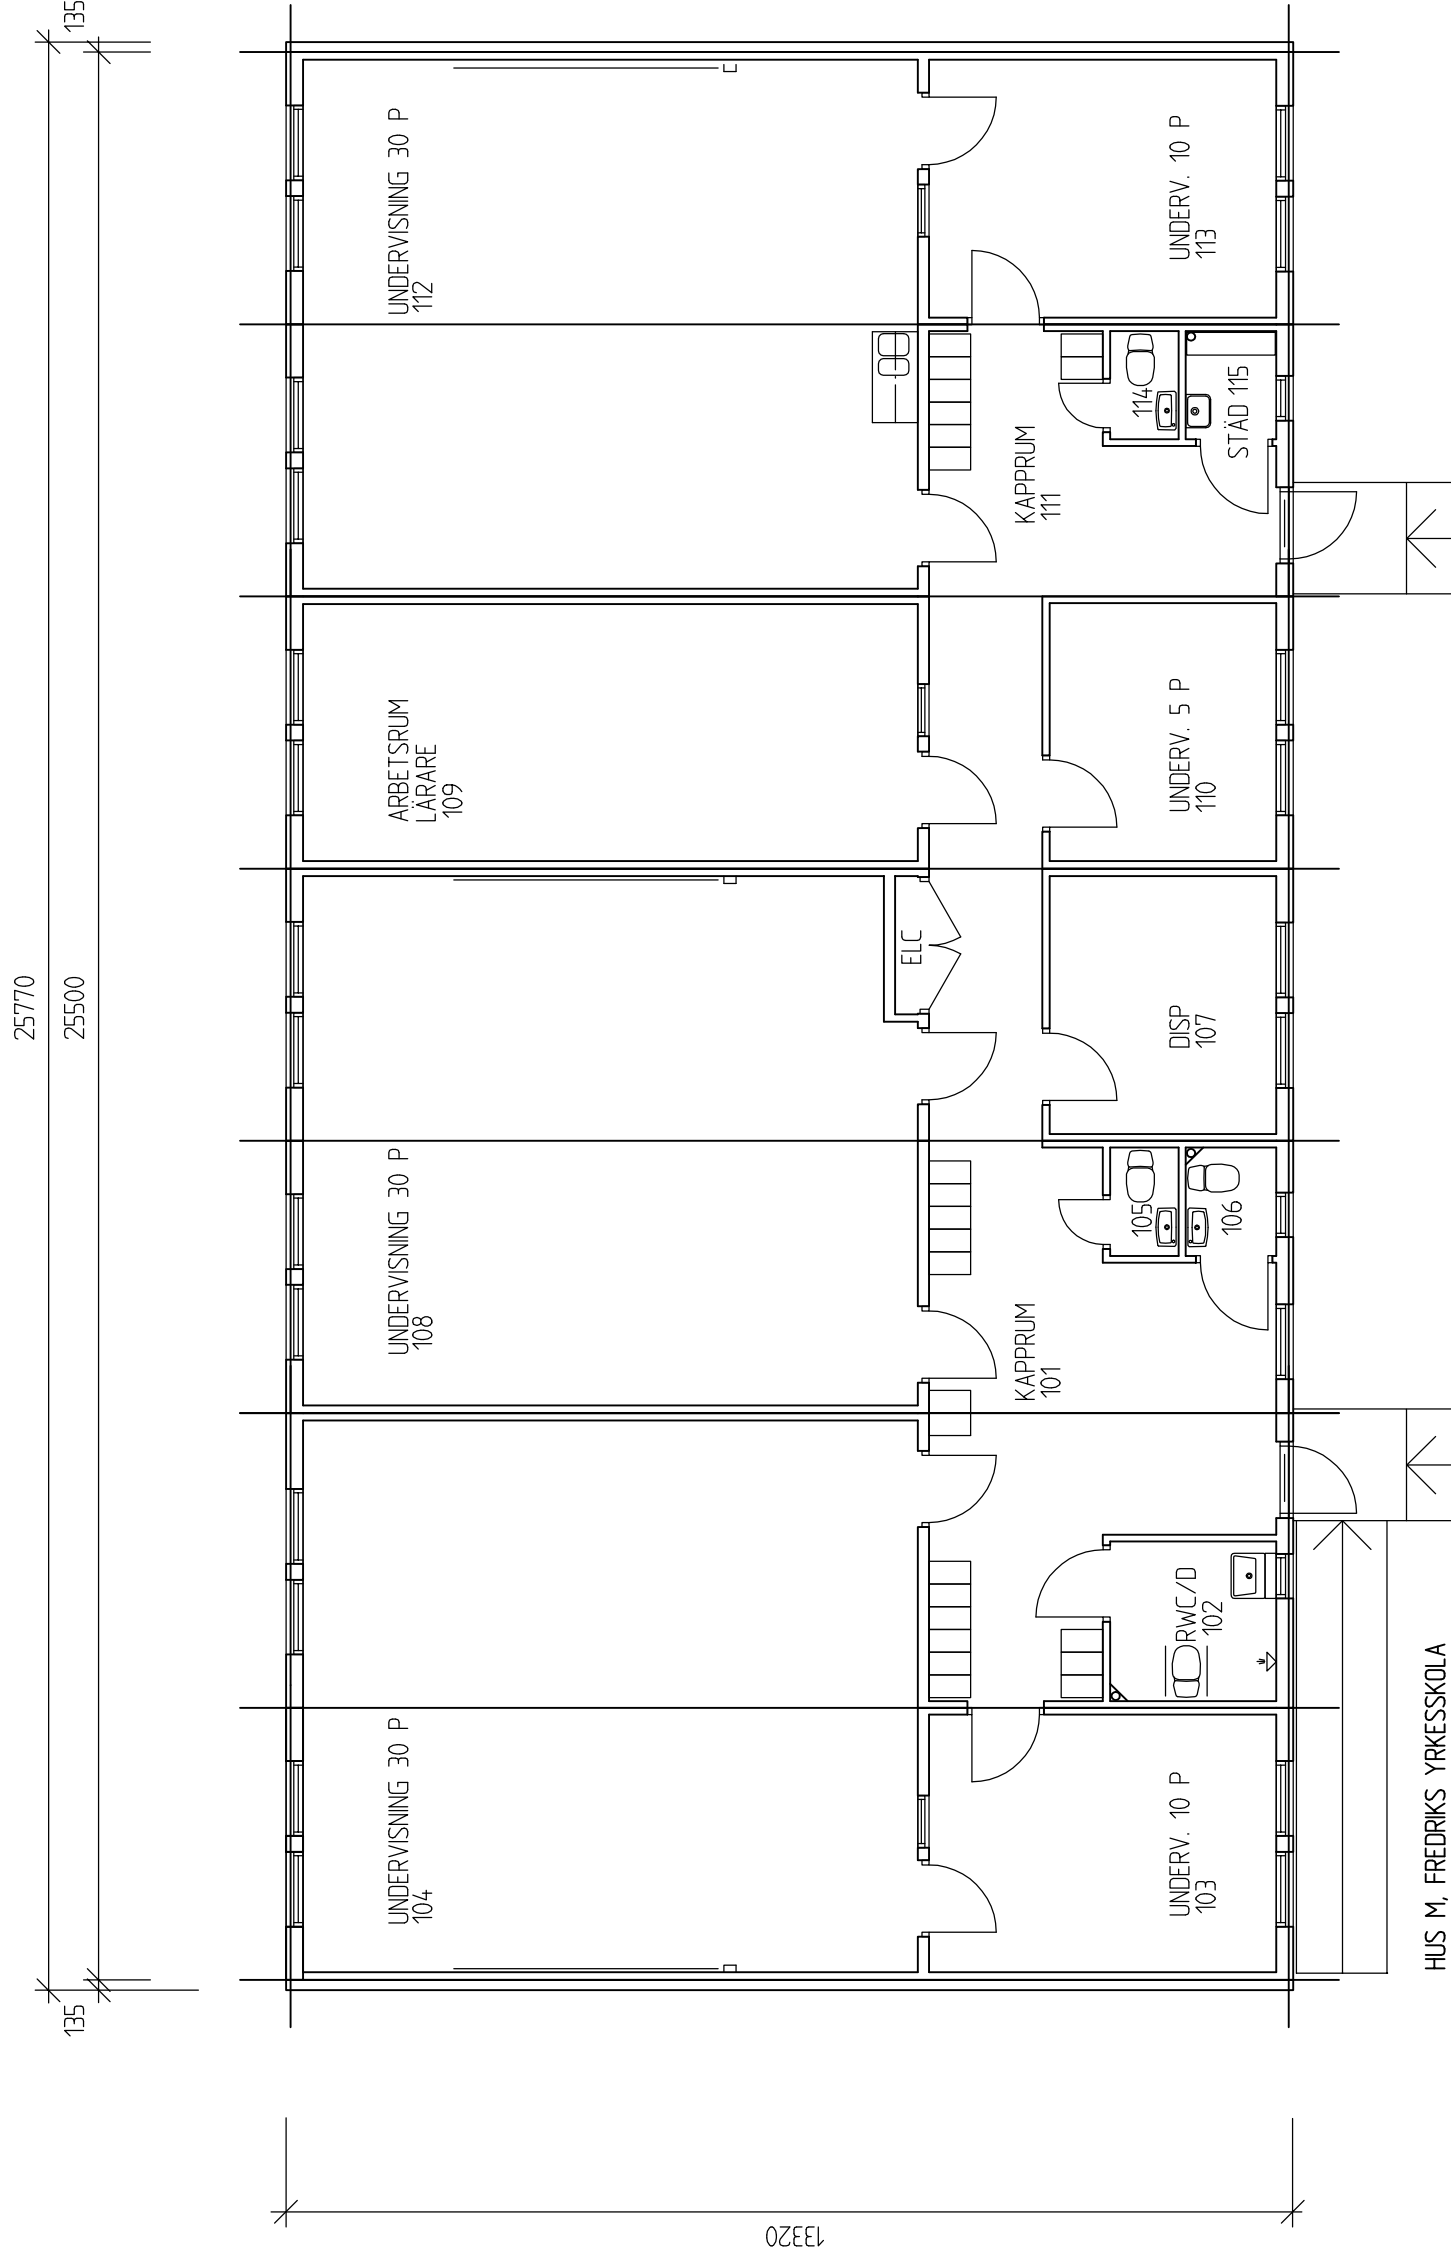

BET	ART	ANMÄRKNING AVSEER	SIGN	DATUM
E	SKÄPBE TECKNINGAR		HAN	070402
D	ELC. ELEYSKÄP		HAN	070315
C	DISKBANKAR BORT FLÄKTLAGGER		HAN	070228
B	RUMSNR. ELEYSKÄP MM		HAN	070220
A	HUS DELAT PÅ DELKA TOMTER		HAN	070208

flexator

Box 101, 201 23 ANNEBERG
Tel 0380-55 07 88 Fax 0380-55 06 07
CERTIFIKERAD FÖR ISO 9001 OCH ISO 14001

BYGGSÄKERHET
BYGGSÄKERHET
BYGGSÄKERHET

TORNBERGET AB

FREDRIK YRKESSKOLA
KLASSRUMS & TRÄNINGSPAVILJONJ
PLANER, SEKTION OCH FASADER

STATUS
BYGGLOVSHANDL.061129

SKALA 1:100

BYGGSÄKERHET
BYGGSÄKERHET